


ドレンポンプ MIDO-JM121S/JM122S 配線要領

ポンプ電源 単相100V / 200V
 100Vの場合
 コンセントプラグ標準付属
 200Vの場合
 コンセントプラグ無し

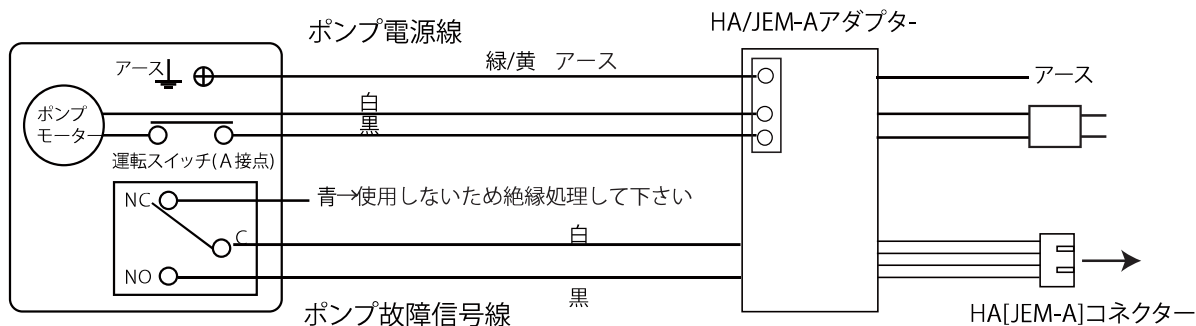

空調機室内機基板 CN104 又は CN41 へ接続

履歴欄	年月日	No.	記 事	名称	図番
				MIDO-JM121S / JM122S 配線要領	
				販売元 静甲株式会社	
				製造元 株式会社エヌ・エス・シー	縮尺 NTS
			作成日 平成29年10月1日		