



ドレンポンプ MIDO-JM121S / JM122S / JH121T / JH122T 配線要領

空調機室内機基板のHA端子が4ピンの場合

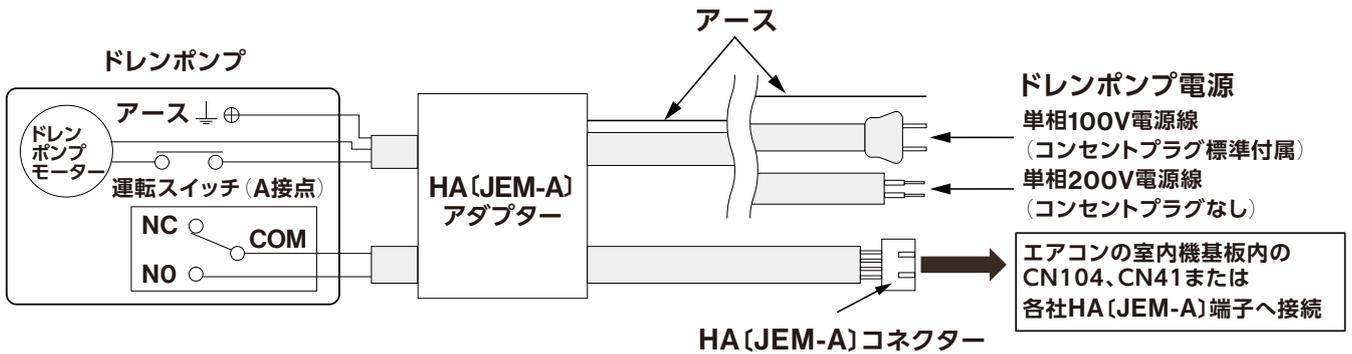

空調機室内機基板のHA端子が5ピンの場合

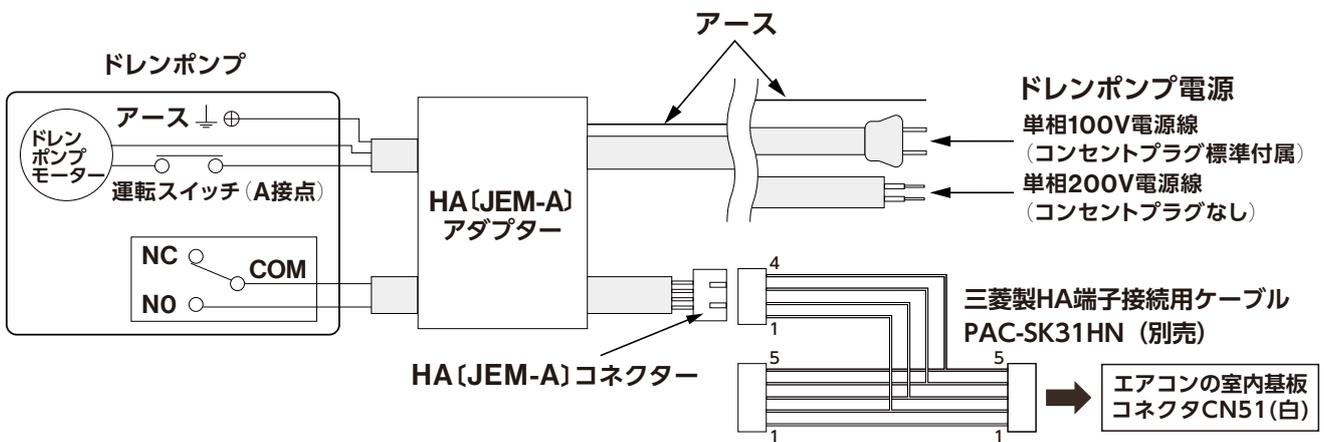

履歴欄	年月日	No.	記 事	名称	図番
				MIDO-JM121S / JM122S / JH121T / JH122T 配線要領	
				販売元 静甲株式会社	
				製造元 株式会社エヌ・エス・シー	縮尺 NTS
			作成日 令和7年4月3日		